

MAMY PROJEKT NOWEJ SALI GIMNASTYCZNEJ W SZKLARACH

MAMY PROJEKT NOWEJ SALI GIMNASTYCZNEJ W SZKLARACH

Zakończyliśmy projektowanie sali gimnastycznej przy szkole podstawowej w Szklarach. Jesteście ciekawi jak będzie wyglądać? Spójrzcie na zdjęcia i przeczytajcie opis.

Zaprojektowana sala gimnastyczna będzie mieć boisko sportowe o wymiarach 12×24 m, widownię na parterze na 38 miejsc i widownię na piętrze na 71 miejsc. Dla wygody i bezpieczeństwa sala będzie połączona bezpośrednio z budynkiem szkoły. Ponadto będą tam szatnie, wraz z węzłami sanitarnymi oraz pomieszczenie sanitarne dla osób niepełnosprawnych, magazyn sprzętu sportowego, pomieszczenie kotłowni c.o. oraz pomieszczenie dla nauczyciela WF.


Aby maksymalnie wykorzystać zaprojektowaną przestrzeń, na piętrze budynku, wydzieliliśmy dwie małe zastępcze sale lekcyjne.

Dodatkowo zaprojektowaliśmy przebudowę istniejącego boiska szkolnego o nawierzchni trawiastej (20×28 m), które będzie miało swoją widownię terenową.

Projekt zakłada również przebudowę budynku szkoły wraz z dostosowaniem go do obowiązujących przepisów p. poż. oraz montaż instalacji fotowoltaicznej, aby koszty utrzymania budynku były niższe.

Szacunkowy koszt budowy sali to ok. 9,2 mln zł. Są to ogromne pieniądze, dlatego musimy się mocno postarać aby zdobyć wysokie dofinansowanie.

SZKLARY – SZKOŁA PODSTAWOWA
ELEWACJA PÓŁNOCNA SKALA 1:100

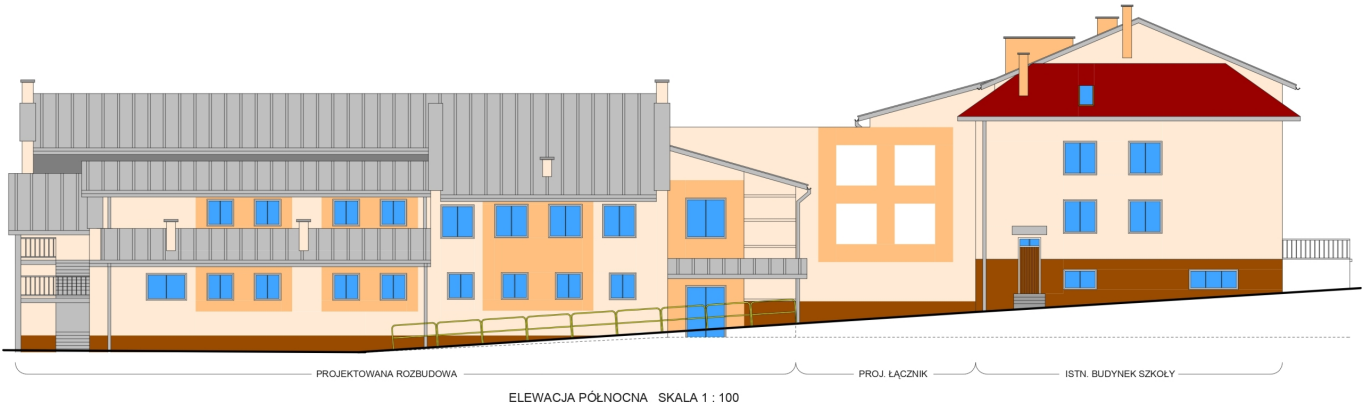

ELEWACJA PÓŁNOCNA SKALA 1 : 100

KOLORYSTYKA wg WZORNIKA ATLAS SAH


- SAH 0001 (biały gładki)
- SAH 0391 (popielaty jasny)
- SAH 0392 (popielaty ciemny)
- SAH 0037 (piaskowy)
- SAH 0260 (beżowy ciemny)

DACH - PANELE Z BLACHY PROFILOWANEJ

- Kolor wg RAL 7035 (szary jasny)
- COKÓŁ - ŻYWICZNY TYNK MOZAIKOWY CD 177
- Kolor LAOS2 (brązowy)

Faza projektu	PROJEKT ARCHITEKTONICZNO - BUDOWLANY	
Nazwa inwestycji i adres	ROZBUDOWA BUD. SZKOŁY I PODSTAWOWEJ O SALĘ GIMNASTYCZNĄ I ŁĄCZNIKIEM W SZKLARACH gm. Hyżne - dz. nr 675/4	
Przedmiot rysunku skala	Elewacja północna skala 1:100	Nr rys. 11
Sprawdzający: arch. Marek Sidor Nz upr. ANB-2-6346/4459/00 Data: sierpień 2022	Projektant: arch. Wiesław Pankiewicz Nz upr. UAN-2-8346-4384	

SZKLARY – SZKOŁA PODSTAWOWA
ELEWACJA POŁUDNIOWA SKALA 1:100

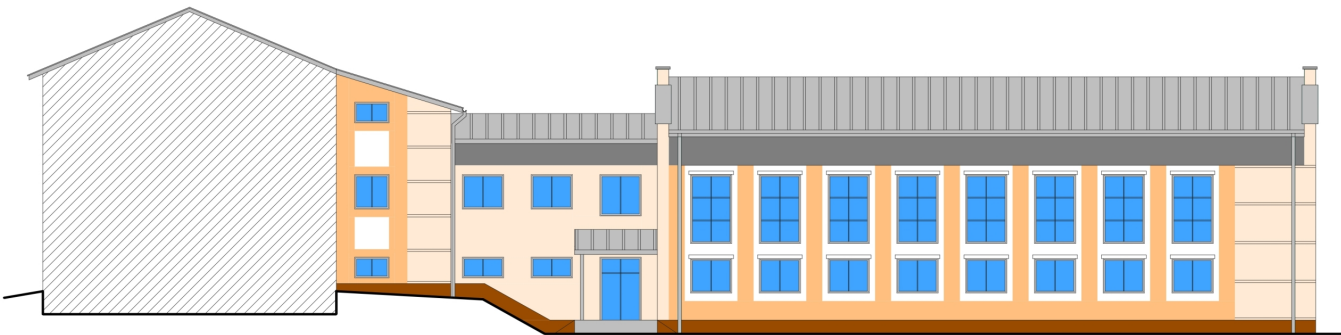

ELEWACJA POŁUDNIOWA SKALA 1 : 100

KOLORYSTYKA wg WZORNIKA ATLAS SAH

- SAH 0001 (biały gładki)
- SAH 0391 (popielaty jasny)
- SAH 0392 (popielaty ciemny)
- SAH 0037 (piaskowy)
- SAH 0260 (beżowy ciemny)


DACH - PANELE Z BLACHY PROFILOWANEJ

- Kolor wg RAL 7035 (szary jasny)
- COKÓŁ - ŻYWICZNY TYNK MOZAIKOWY CD 177
- Kolor LAOS2 (brązowy)

Faza projektu	PROJEKT ARCHITEKTONICZNO - BUDOWLANY	
Nazwa inwestycji i adres	ROZBUDOWA BUD. SZKOŁY PODSTAWOWEJ O SALĘ GIMNASTYCZNĄ I ŁĄCZNIKIEM W SZKLARACH gm. Hyżne - dz. nr 675/4	
Przedmiot rysunku skala	Elewacja południowa skala 1:100	Nr rys. 12
Sprawdzający: arch. Marek Sidor Nz upr. ANB-2-6346/4459/00 Data: sierpień 2022	Projektant: arch. Wiesław Pankiewicz Nz upr. UAN-2-8346-4384	

SZKLARY – SZKOŁA PODSTAWOWA

ELEWACJA ZACHODNIA SKALA 1:100

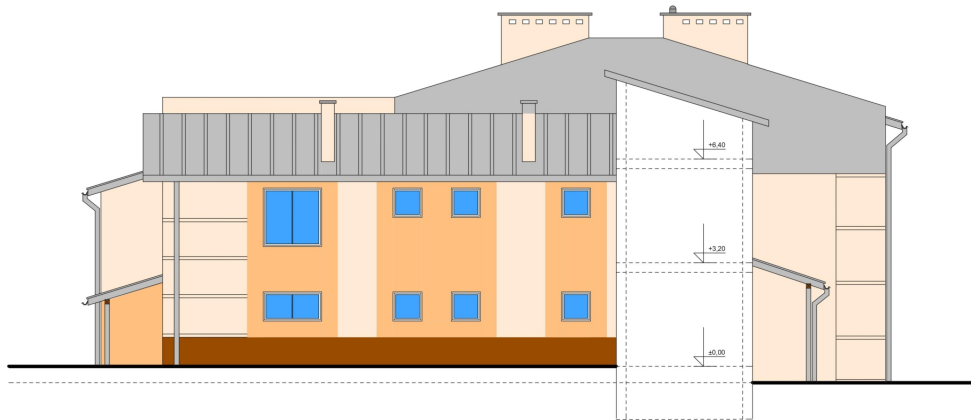

ELEWACJA ZACHODNIA SKALA 1 : 100

KOLORYSTYKA wg WZORNIKA ATLAS SAH

- SAH 0001 (biały gładki)
- SAH 0391 (popielaty jasny)
- SAH 0392 (popielaty ciemny)
- SAH 0037 (piaskowy)
- SAH 0260 (beżowy ciemny)

DACH - PANELE Z BLACHY PROFILOWANEJ

- Kolor wg RAL 7035 (szary jasny)
- COKÓŁ - ŻYWICZNY TYNK MOZAIKOWY CD 177
- Kolor LAOS2 (brązowy)


Faza projektu	PROJEKT ARCHITEKTONICZNO - BUDOWLANY	
Nazwa inwestycji i adres	ROZBUDOWA BUD. SZKOŁY PODSTAWOWEJ O SALE GIMNASTYCZNA Z ŁĄCZNIKIEM W SZKLARACH gm. Hyżne dz. nr 675/4	
Przedmiot rysunku skala	Elewacja zachodnia skala 1:100	Nr rys. 14
Sprawdzający: arch. Mariola Sidor Nr upr.: ANB-2-8346/84/89/90 Data: sierpień 2022	Projektant: arch. Wiesław Pawłowicz Nr upr.: UAN-2-8346-43/84	

KOŁA OLIMPIJSKIE - farby akrylowe ATLAS AKROL E

- EUROPA 0527 (niebieski)
- AFRYKA 0527 (czarny)
- AMERYKA 0527 (czerwony)
- AZJA 0527 (żółty)
- AUSTRALIA 0527 (zielony)

SZKLARY – SZKOŁA PODSTAWOWA

ELEWACJA WSCHODNIA SKALA 1:100

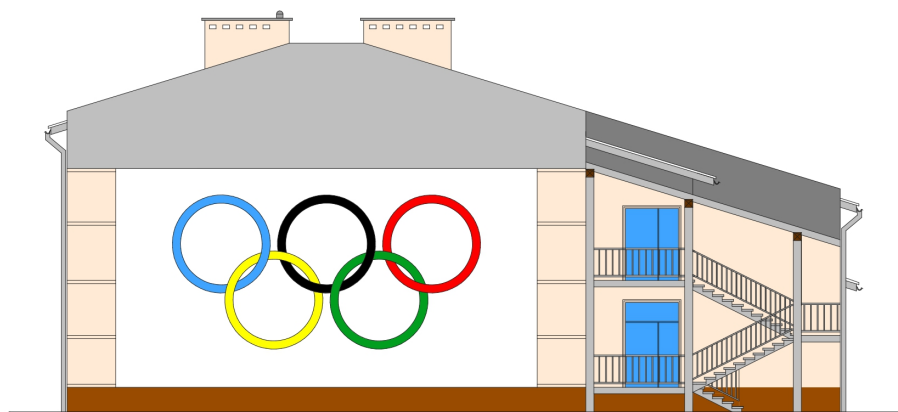

ELEWACJA WSCHODNIA SKALA 1 : 100

KOLORYSTYKA wg WZORNIKA ATLAS SAH

- SAH 0001 (biały gładki)
- SAH 0391 (popielaty jasny)
- SAH 0392 (popielaty ciemny)
- SAH 0037 (piaskowy)

DACH - PANELE Z BLACHY PROFILOWANEJ

- Kolor wg RAL 7035 (szary jasny)
- COKÓŁ - ŻYWICZNY TYNK MOZAIKOWY CD 177
- Kolor LAOS2 (brązowy)

Faza projektu	PROJEKT ARCHITEKTONICZNO - BUDOWLANY	
Nazwa inwestycji i adres	ROZBUDOWA BUD. SZKOŁY PODSTAWOWEJ O SALE GIMNASTYCZNA Z ŁĄCZNIKIEM W SZKLARACH gm. Hyżne dz. nr 675/4	
Przedmiot rysunku skala	Elewacja wschodnia skala 1:100	Nr rys. 13
Sprawdzający: arch. Mariola Sidor Nr upr.: ANB-2-8346/84/89/90 Data: sierpień 2022	Projektant: arch. Wiesław Pawłowicz Nr upr.: UAN-2-8346-43/84	

