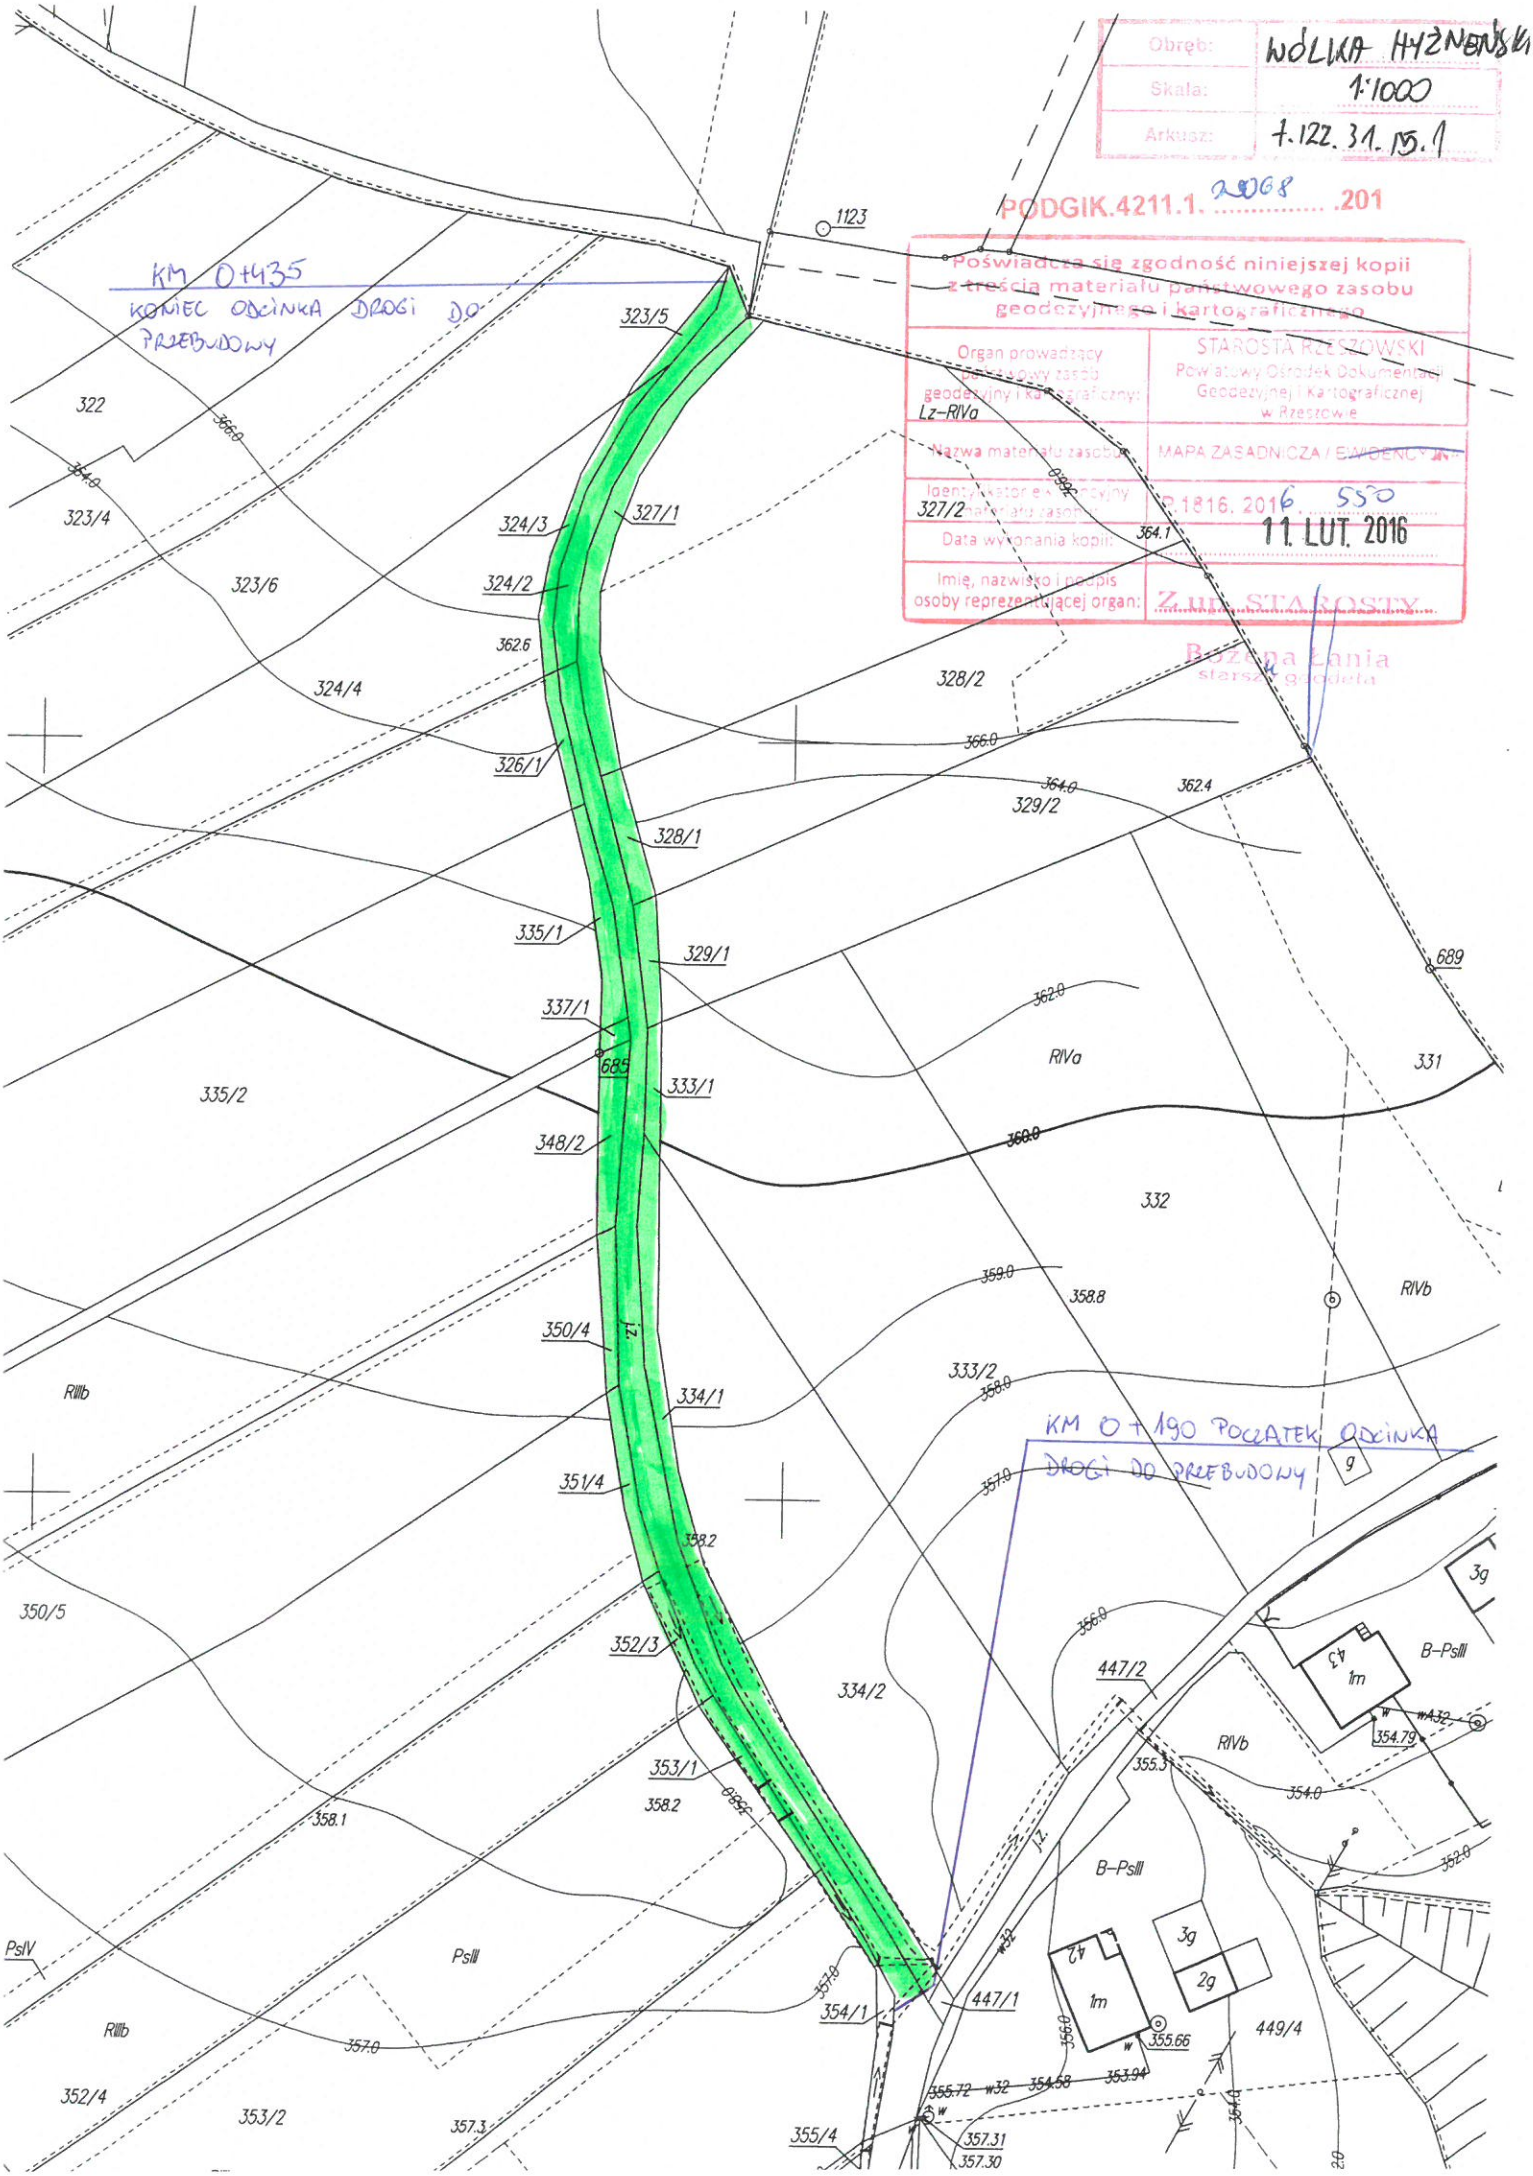

Obręb: WÓLKA HYŻNEŃSKA
Skala: 1:1000
Arkusz: 7.122.31.15.1
PODGIK.4211.1. 2068 .201
Poświadcza się zgodność niniejszej kopii z treścią materiału państwowego zasobu geodezyjnego i kartograficznego
Organ prowadzący państwowy zasób geodezyjny i kartograficzny: STAROSTA RZESZOWSKI Powiatowy Ośrodek Dokumentacji Geodezyjnej i Kartograficznej w Rzeszowie
Nazwa materiału zasobu: MAPA ZASADNICZA / EWIDENCYJNA
Identyfikator ewidencyjny materiału zasobu: P.1816. 2016. 550
Data wykonania kopii: 11. LUT. 2016
Imię, nazwisko i podpis osoby reprezentującej organ: Z up. STAROSTY
Bożena Łania starszy geodeta
KM 0+435 KONIEC ODCINKA DROGI DO PRZEBUDOWY
KM 0+190 POCZĄTEK ODCINKA DROGI DO PRZEBUDOWY
1123
323/5
322
323/4
323/6
324/3
327/1
324/2
327/2
324/4
326/1
328/2
328/1
329/2
335/1
329/1
337/1
685
333/1
335/2
348/2
331
332
RIVa
RIVb
689
350/4
334/1
333/2
RIIIb
351/4
350/5
352/3
334/2
447/2
B-PsIII
353/1
354/1
447/1
PsIV
PsIII
352/4
353/2
355/4
449/4
355.66
357.31
357.30